



PIANO TERRA - UFFICI

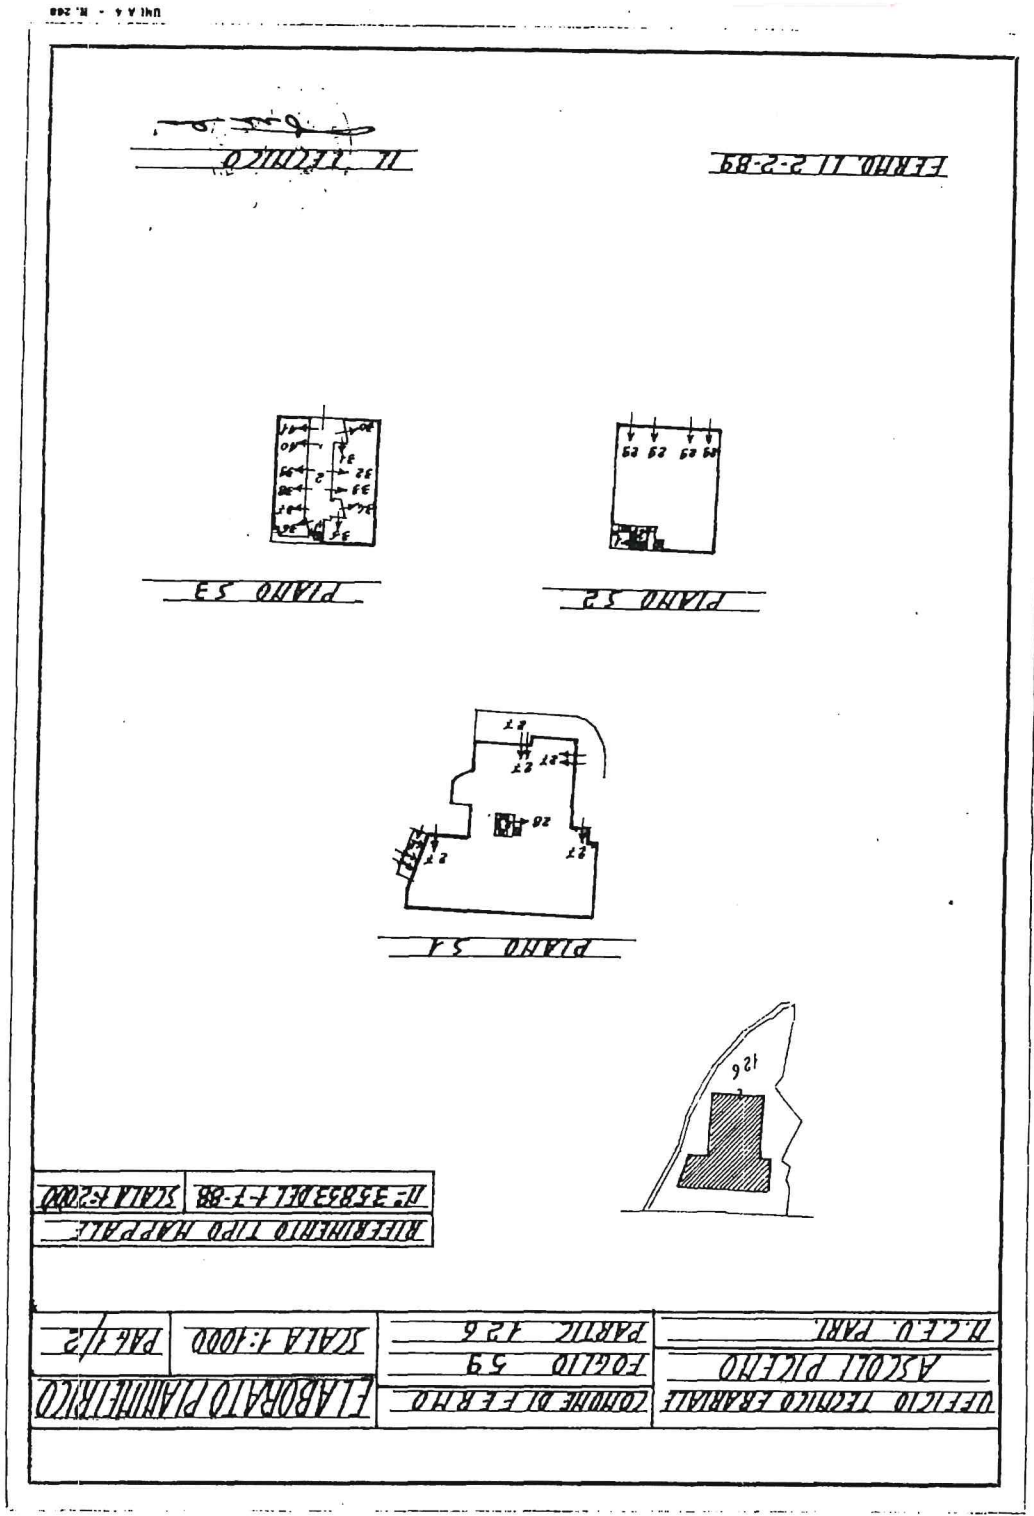

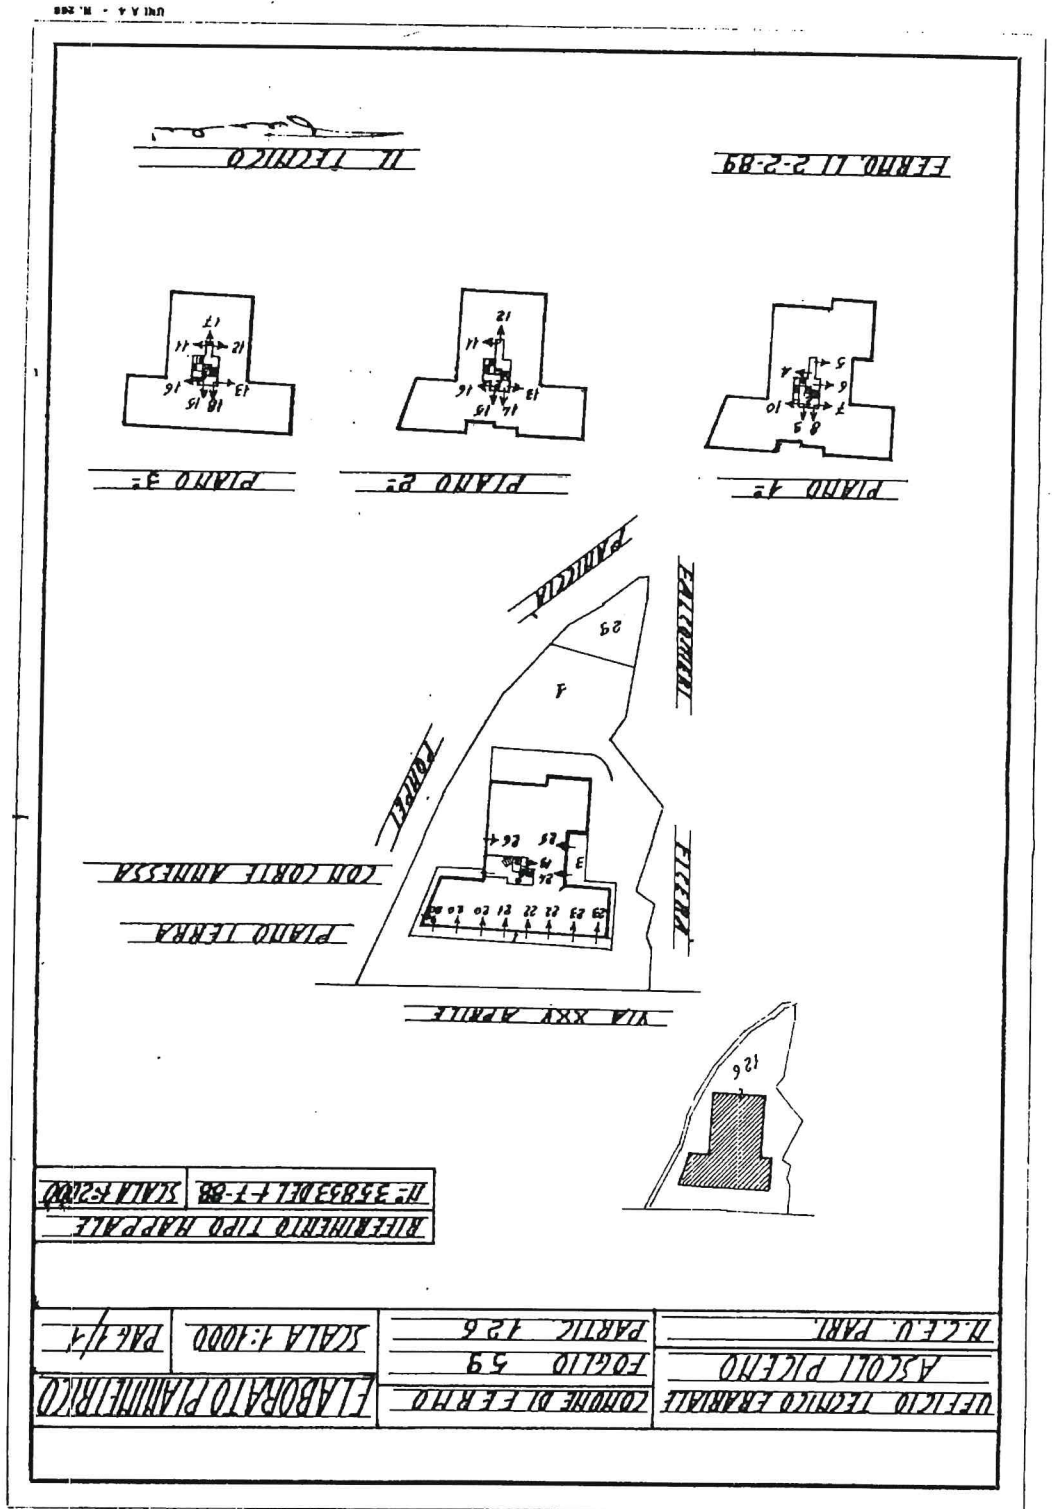


RIEPIGNERO TIPO HAPPALE  
 N° 35833 DEL 1-1-88 SCALA 1:200

UFFICIO TECNICO ERARIALE	COMUNE DI FERMO	ELABORATO PLANIMETRICO
ASCOLI PICENO	FOGLIO 59	SCALA 1:1000
M.C.E.U. PARI.	PARTIC. 126	PAE 1/1

N=6600

E=66300

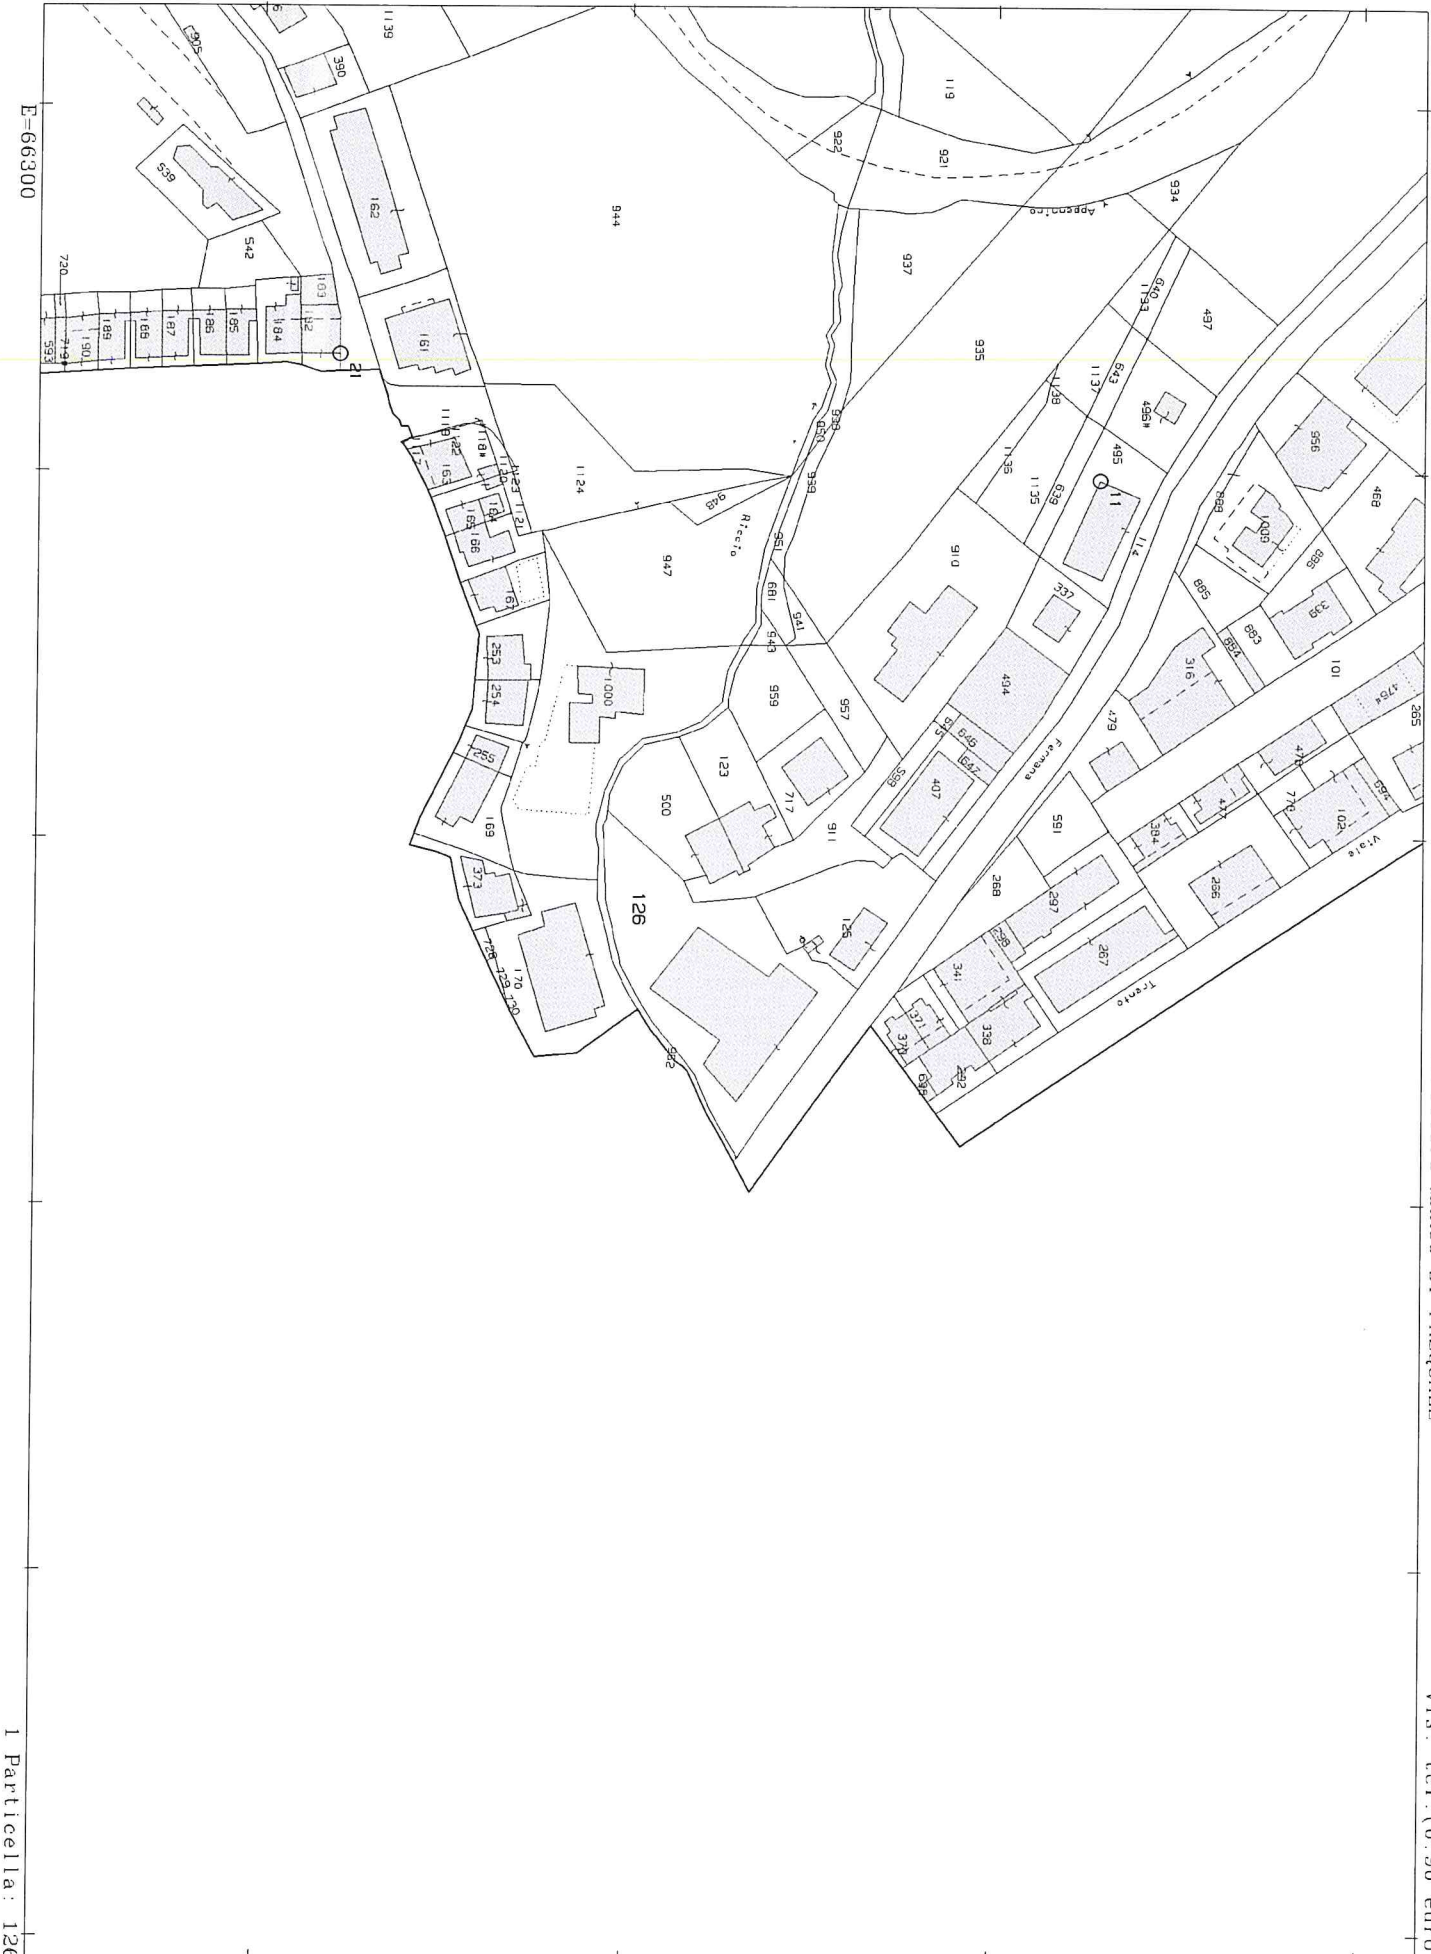

# Visura per immobile

Situazione degli atti informatizzati al 07/10/2019

Data: 07/10/2019 - Ora: 15.58.02 Fine  
Visura n.: T255750 Pag.: 1

<b>Dati della richiesta</b>	<b>Comune di FERMO ( Codice: D542)</b> <b>Provincia di ASCOLI PICENO</b>
<b>Catasto Fabbricati</b>	<b>Foglio: 59 Particella: 126 Sub.: 29</b>

Unità immobiliare

N.	DATI IDENTIFICATIVI				DATI DI CLASSAMENTO				DATI DERIVANTI DA			
	Sezione	Foglio	Particella	Sub	Zona Cens.	Micro Zona	Categoria	Classe		Consistenza	Superficie Catastale	Rendita
1	Urbana	59	126	29	1		C/2	2	435 m <sup>2</sup>	Totale: 476 m <sup>2</sup>	Euro 673,98	VARIAZIONE TOPONOMASTICA del 09/04/2019 protocollo n. AP0028373 in atti dal 09/04/2019 VARIAZIONE TOPONOMASTICA DUFFICIO (n. 9461.1/2019)
<b>Indirizzo</b> VIALE XXV APRILE n. 4 piano: SI;												

INTESTATO

N.	DATI ANAGRAFICI				DATI DERIVANTI DA			
1	CIP CICLI INTEGRATI IMPIANTI PRIMARI S.P.A. con sede in ASCOLI PICENO				CODICE FISCALE 00101350445*			
<b>DATI DERIVANTI DA</b>					ISTRUMENTO (ATTO PUBBLICO) del 15/03/2003 protocollo n. AP0039908 Voltura in atti dal 12/04/2005 Repertorio n.: 172274 Rogante: CASERTA PIETRO Sede: FERMO			
Mappali Terreni Correlati					Registrazione: UU Sede: ASCOLI PICENO del 26/03/2003 TRASFORMAZIONE DI SOCIETA' (n. 5551.2/2005)			

Mappali Terreni Correlati  
Codice Comune D542 - Sezione - Foglio 59 - Particella 126

Unità immobiliari n. 1

Tributi erariali: Euro 0,90

Visura telematica

\* Codice Fiscale Validato in Anagrafe Tributaria

## Visura per immobile

### Situazione degli atti informatizzati al 07/10/2019

<b>Dati della richiesta</b>	<b>Comune di FERMO ( Codice: D542)</b> <b>Provincia di ASCOLI PICENO</b>
<b>Catasto Fabbricati</b>	<b>Foglio: 59 Particella: 126 Sub.: 26</b>
<b>Unità immobiliare</b>	

N.	DATI IDENTIFICATIVI				DATI DI CLASSAMENTO				DATI DERIVANTI DA			
	Sezione	Foglio	Particella	Sub	Zona Cens.	Micro Zona	Categoria	Classe		Consistenza	Superficie Catastale	Rendita
1	Urbana	59	126	26	1		A/10	1	5 vani	Totale: 148 m <sup>2</sup>	Euro 1.149,12	VARIAZIONE TOPONOMASTICA del 09/04/2019 protocollo n. AP0028370 in atti dal 09/04/2019 VARIAZIONE TOPONOMASTICA D'UFFICIO (n. 9458.1/2019)
<b>Indirizzo</b> VIALE XXV APRILE n. 4 piano: T;												
<b>INTESTATO</b>												

N.	DATI ANAGRAFICI		CODICE FISCALE	DIRITTI E ONERI REALI
	CLIP CICLI INTEGRATI IMPIANTI PRIMARI S.P.A. con sede in ASCOLI PICENO	ISTRUMENTO (ATTO PUBBLICO) del 15/03/2003 protocollo n. AP0039908 Voltura in atti dal 12/04/2005 Repertorio n.: 172274 Rogante: CASERTA PIETRO Sede: FERMO		
1	Mappali Terreni Correlati Codice Comune D542 - Sezione - Foglio 59 - Particella 126		00101350445*	(1) Proprietà per 1/1

Unità immobiliari n. 1

Tributi erariali: Euro 0,90

Visura telematica

\* Codice Fiscale Validato in Anagrafe Tributaria